


Dachgeschoss

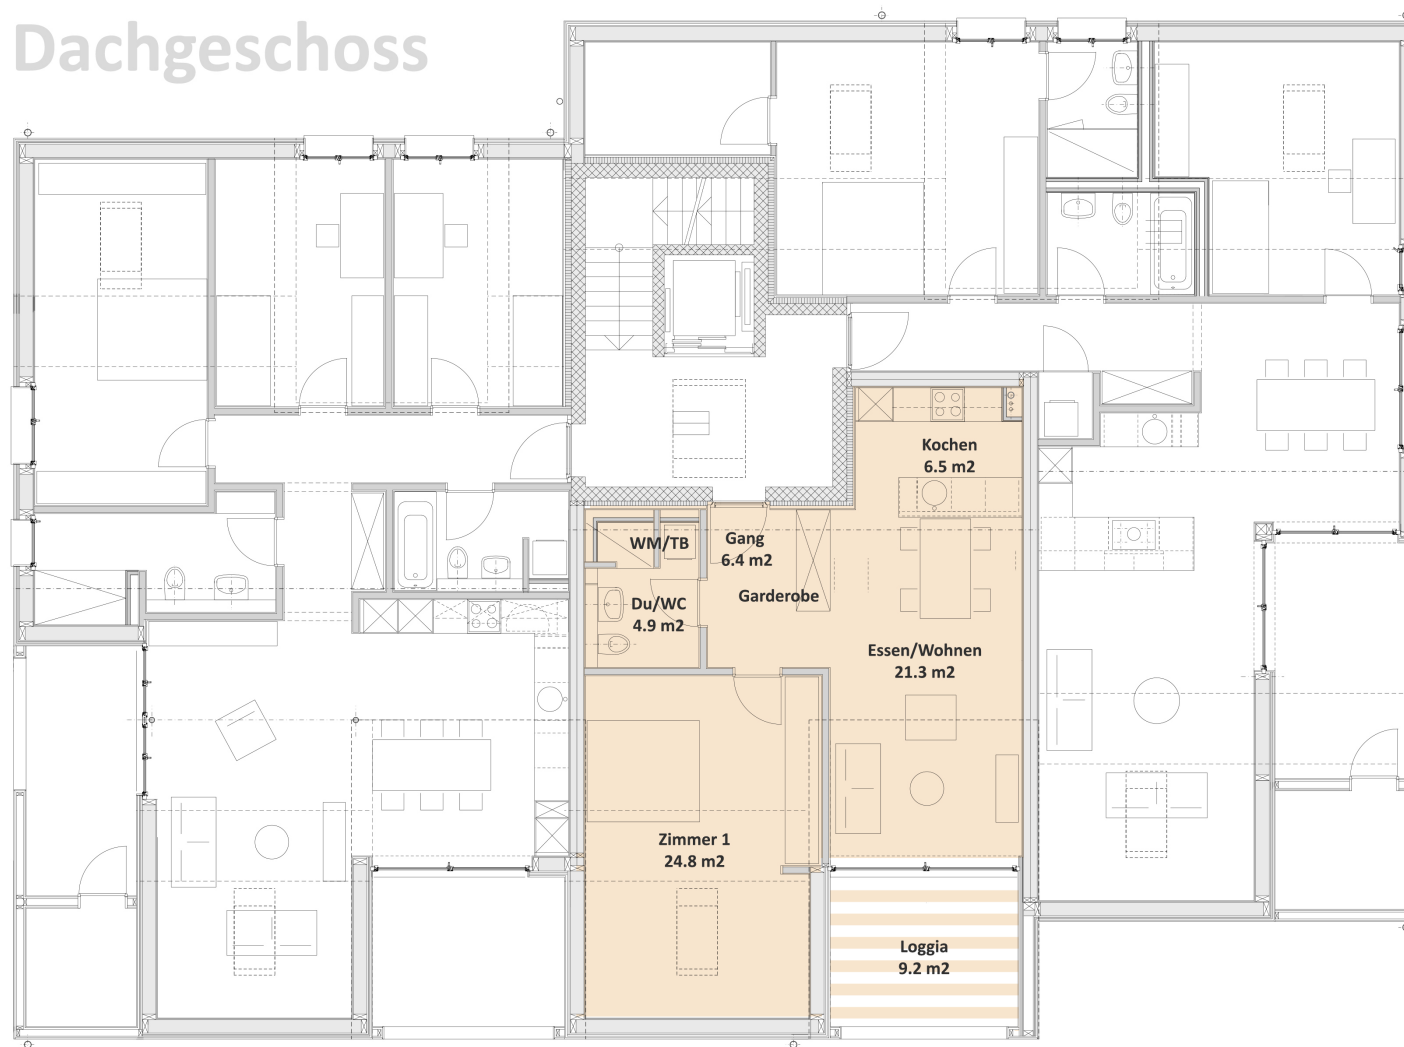

Nr. 8
2 1/2 Zimmer-Dachwohnung
 NWF 64 m²
 plus Loggia

Projekt

Wassergässli
 Neubau MFH
 Weiligstrasse 52
 7310 Bad Ragaz
www.wassergaessli.ch

Architektur

archinova
 Architektur & Design
 Richard Vögele
 Bahnhofstrasse 14
 9470 Buchs
www.archinova.ch
 Tel.: 081 / 756 50 46

Vermietung

Toberg AG
 Thomas Röthlisberger
 Grafis 16
 7204 Untervaz
www.toberg.ch
 Tel.: 081 534 39 316

Eckdaten

Bezugstermin: ab 1.6.2019
 Wohnungen: 9
 Tiefgaragenplätze: 12
 Besucherplätze